




6D Demo
1/4" = 1'-0"

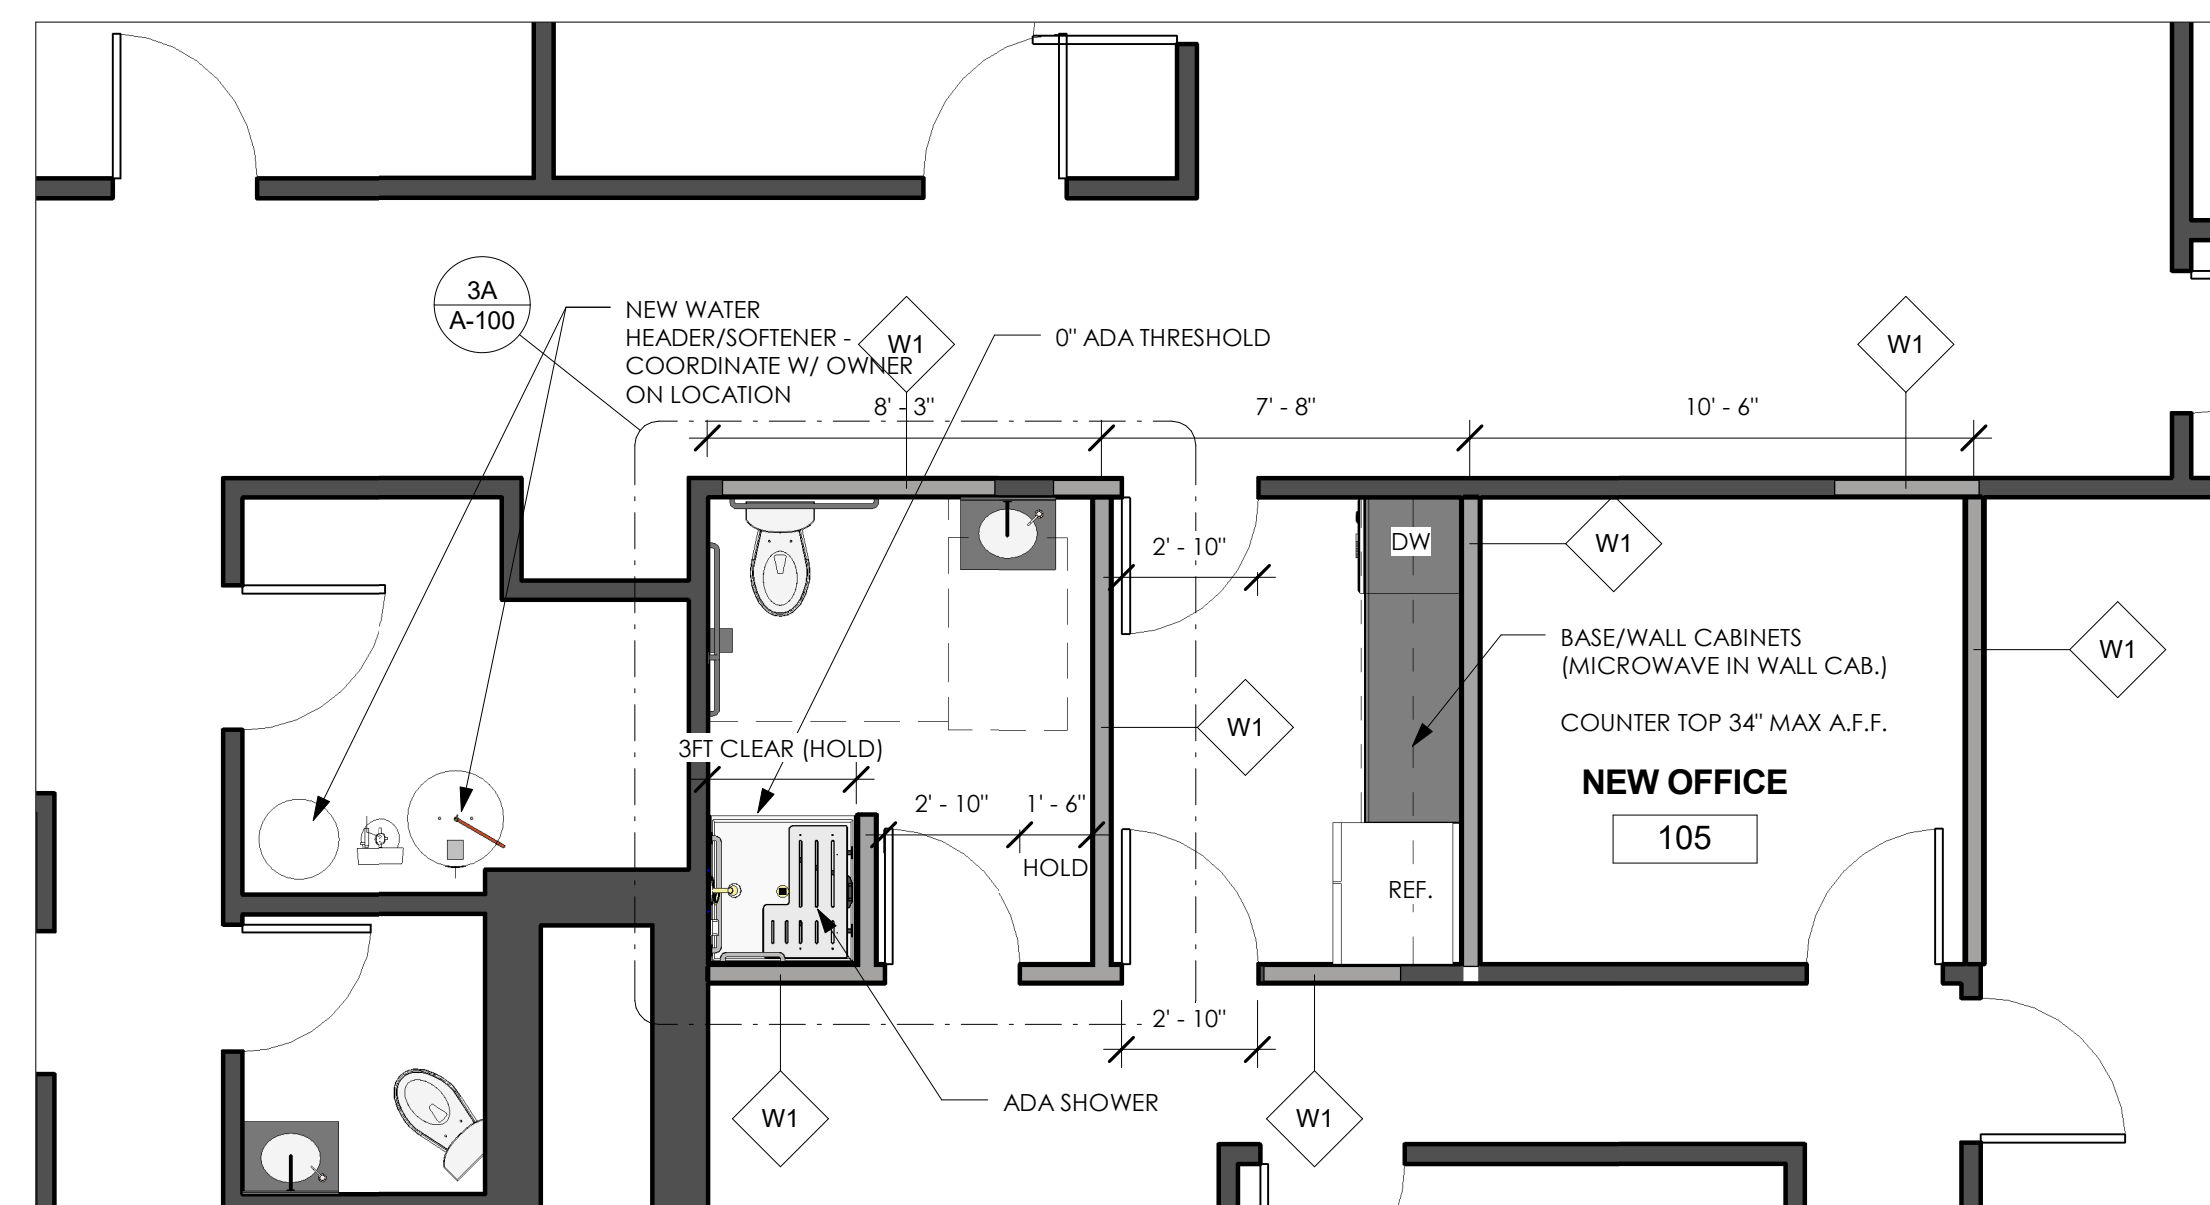


6C 1st Floor Plan
1/4" = 1'-0"

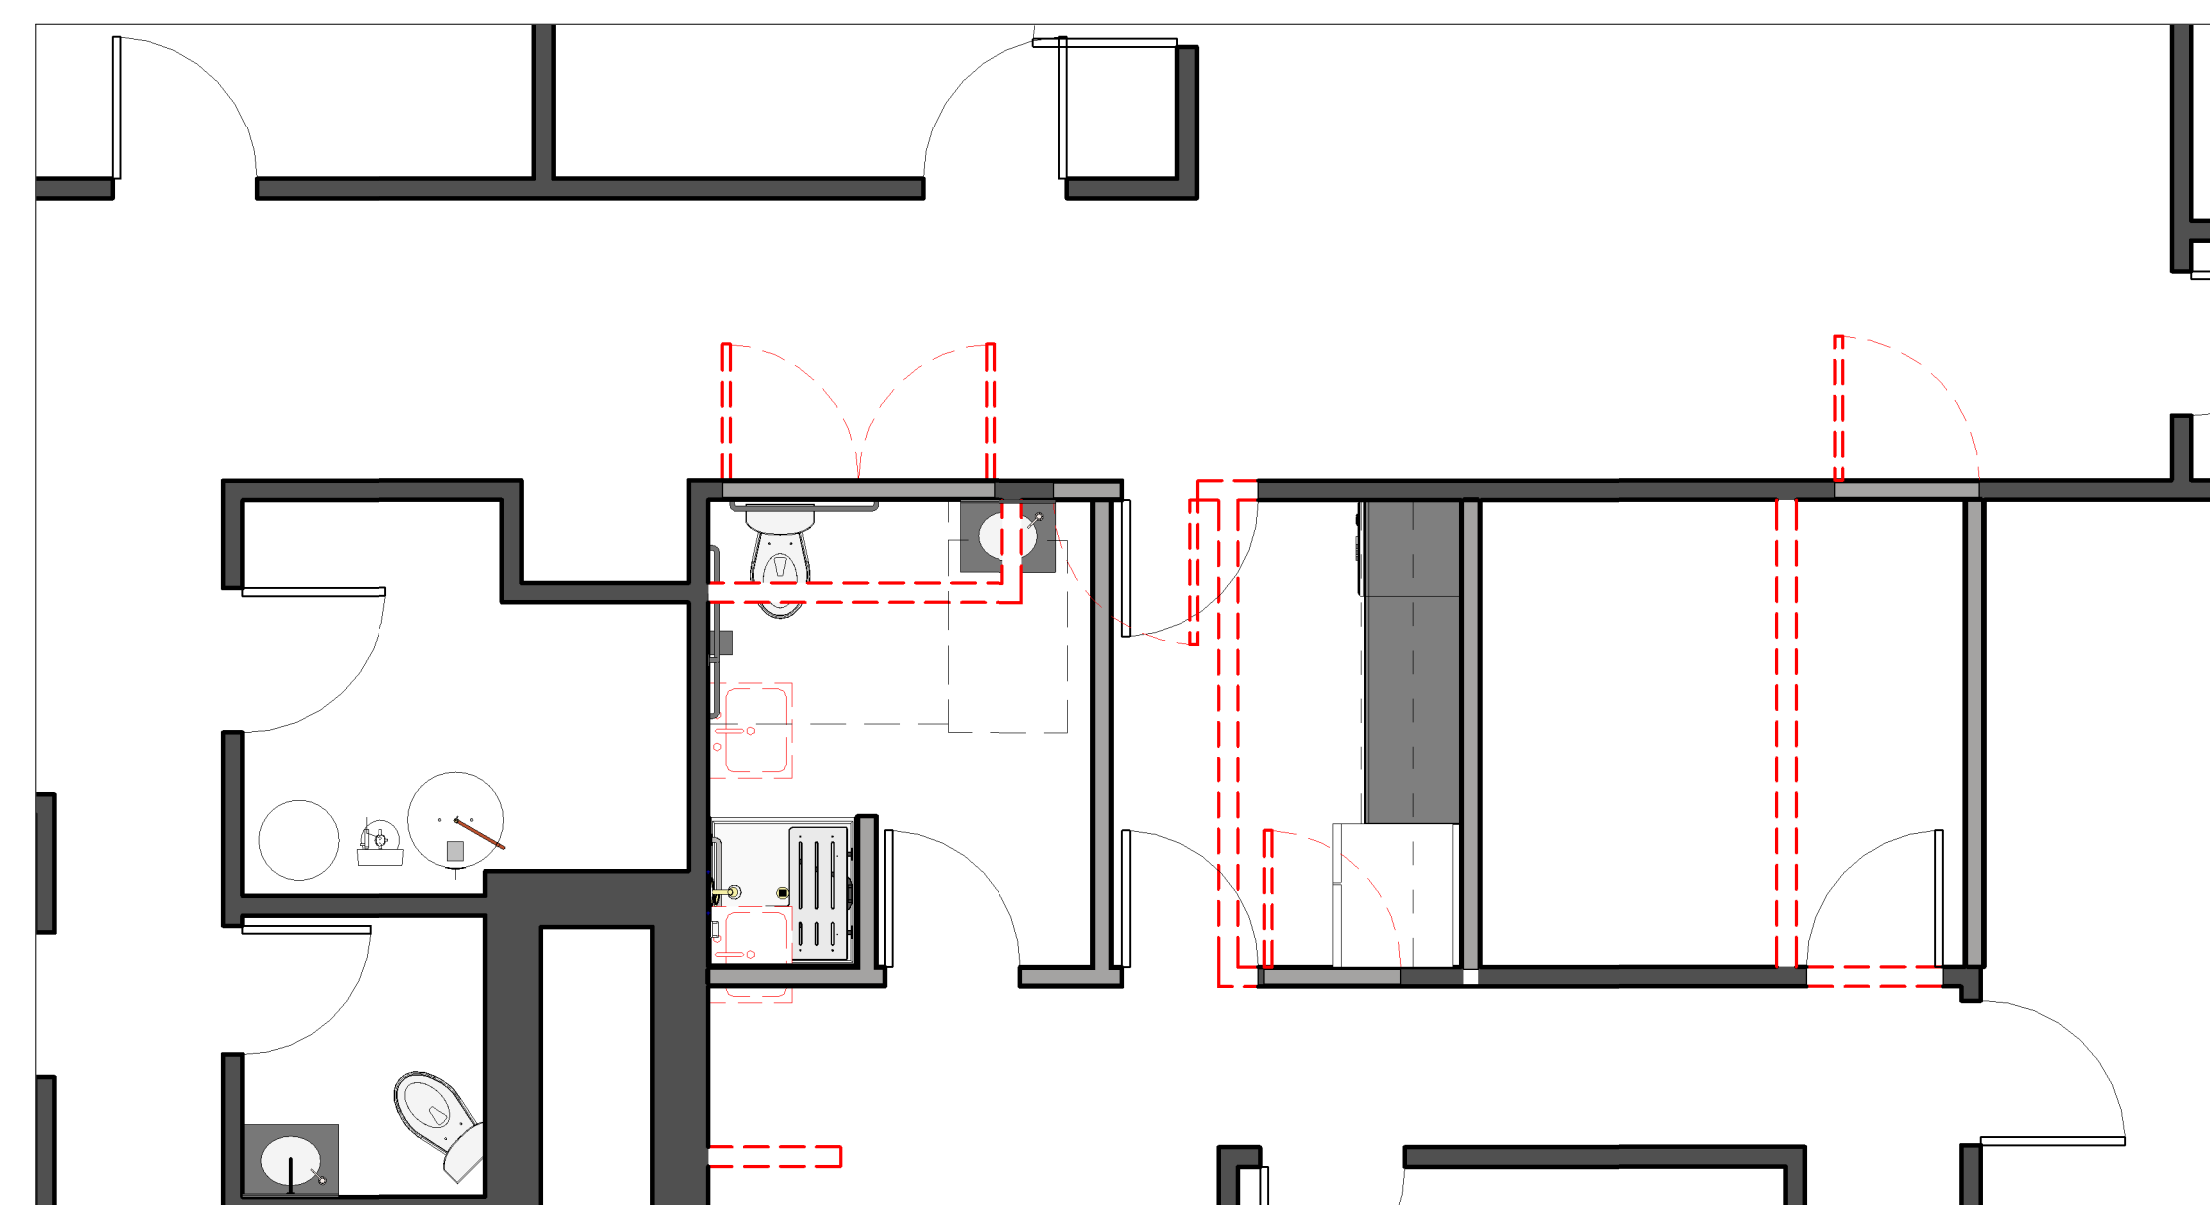


6B New and Demo Overlap
1/4" = 1'-0"

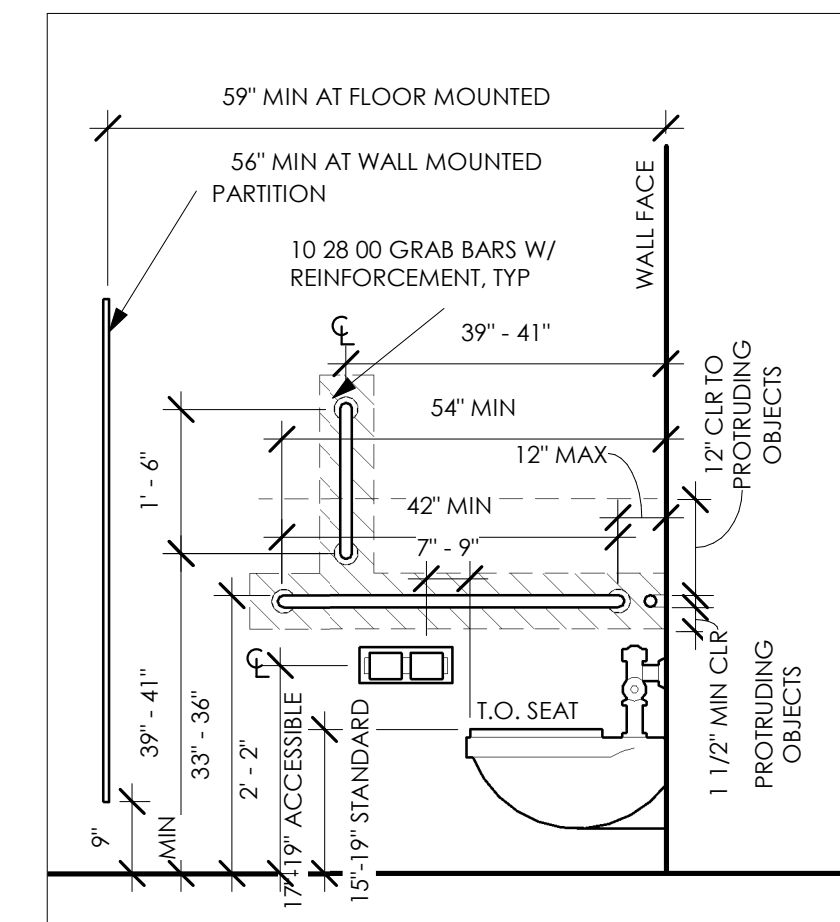


4D Toilet - Side Elevation
1/2" = 1'-0"

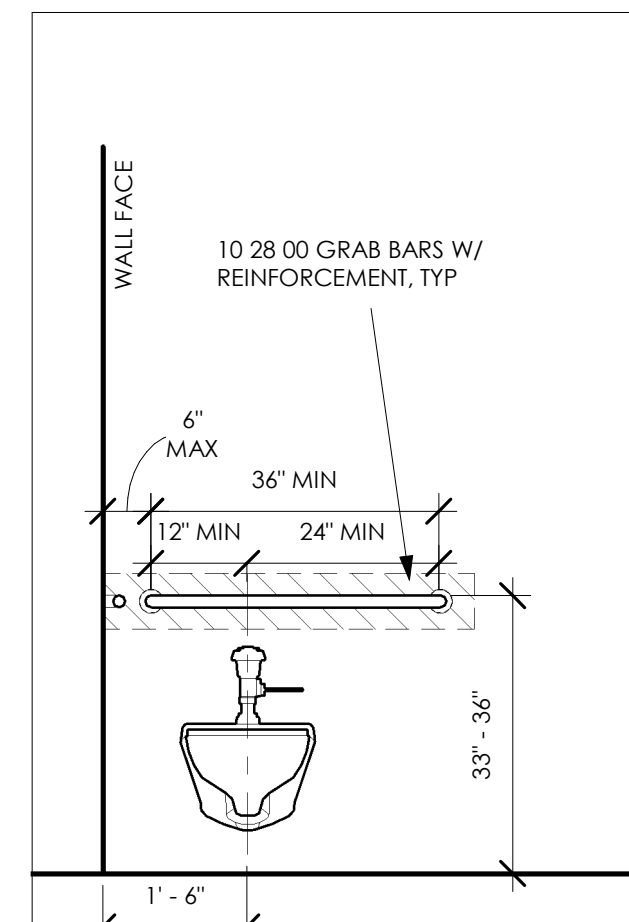


3D Toilet - Front Elevation
1/2" = 1'-0"

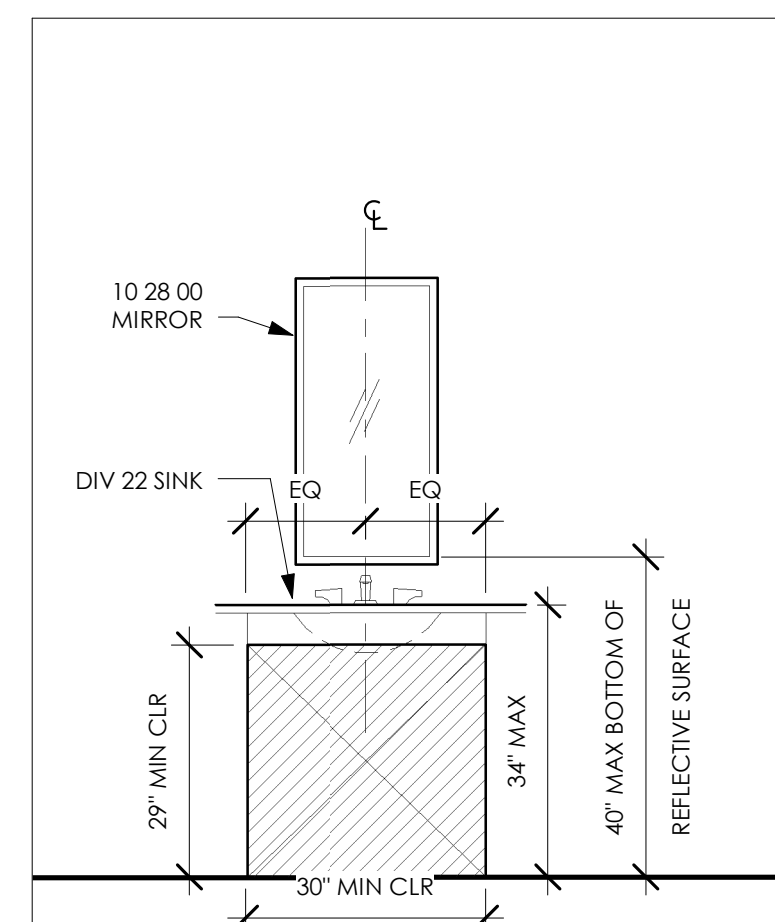


4C Lavatory - Front Elevation
1/2" = 1'-0"

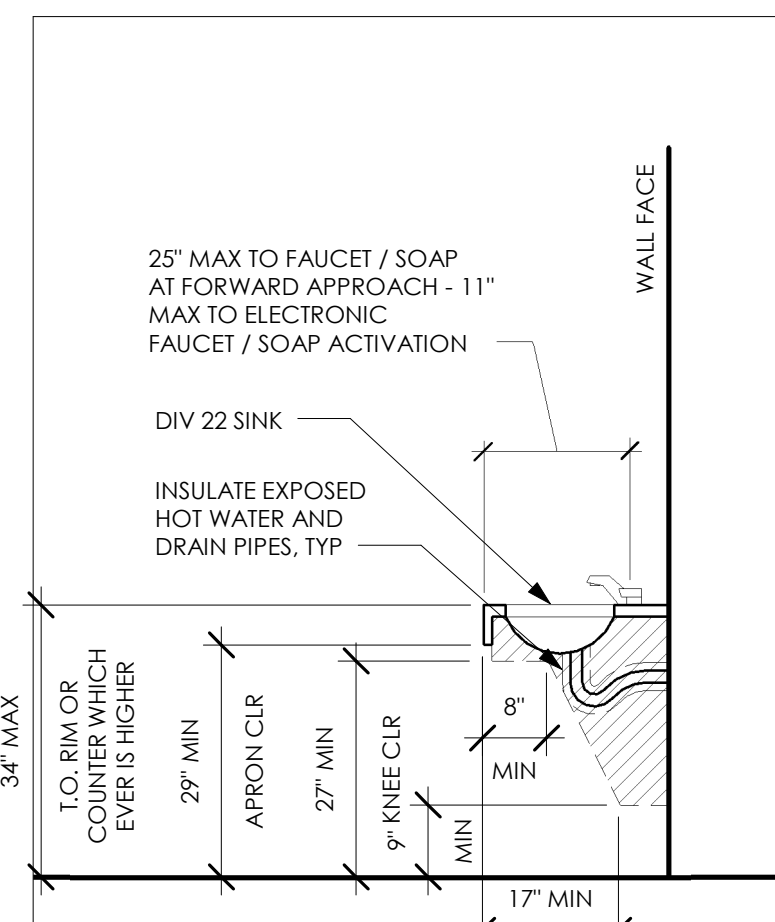


3C Lavatory - Side Elevation
1/2" = 1'-0"

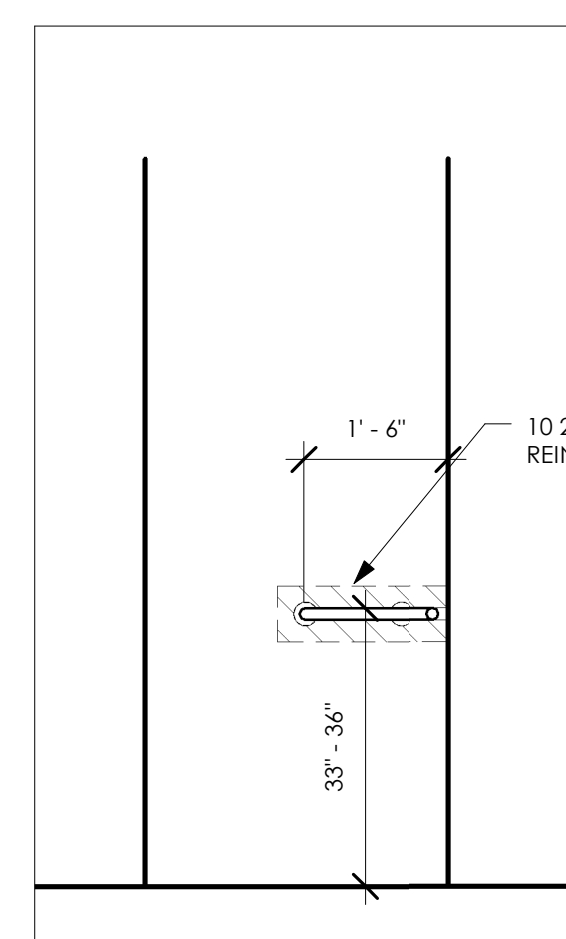


4B Shower - Back Elevation
1/2" = 1'-0"

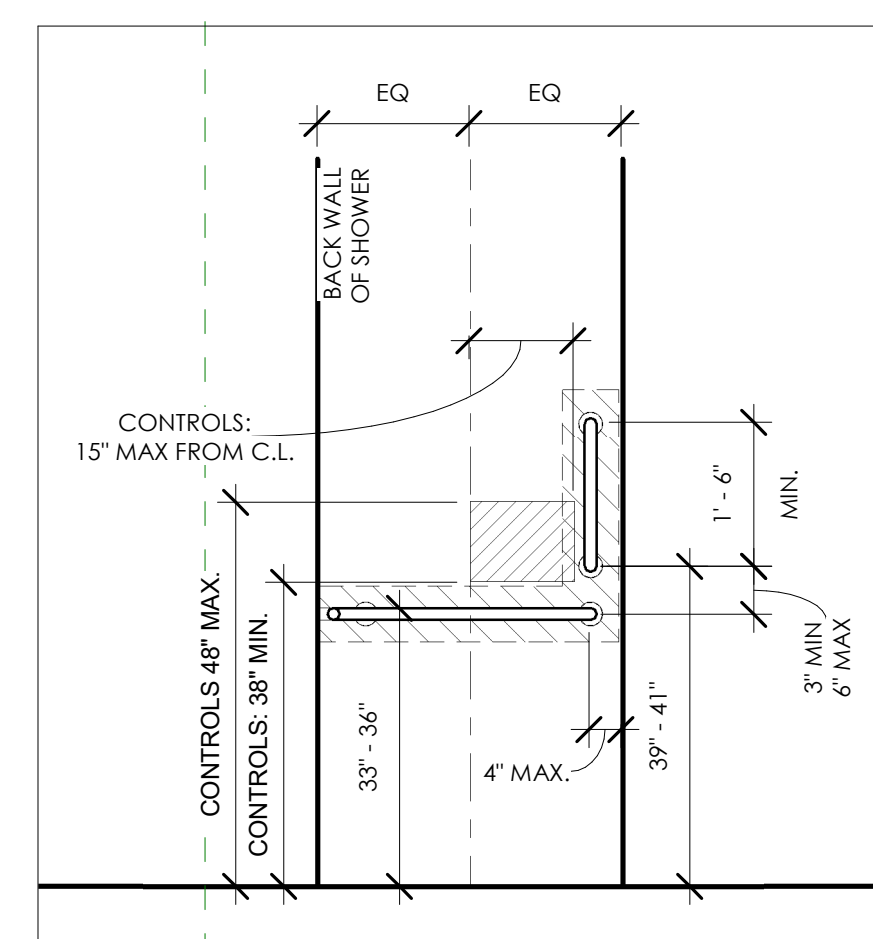


3B Shower - Side Elevation
1/2" = 1'-0"

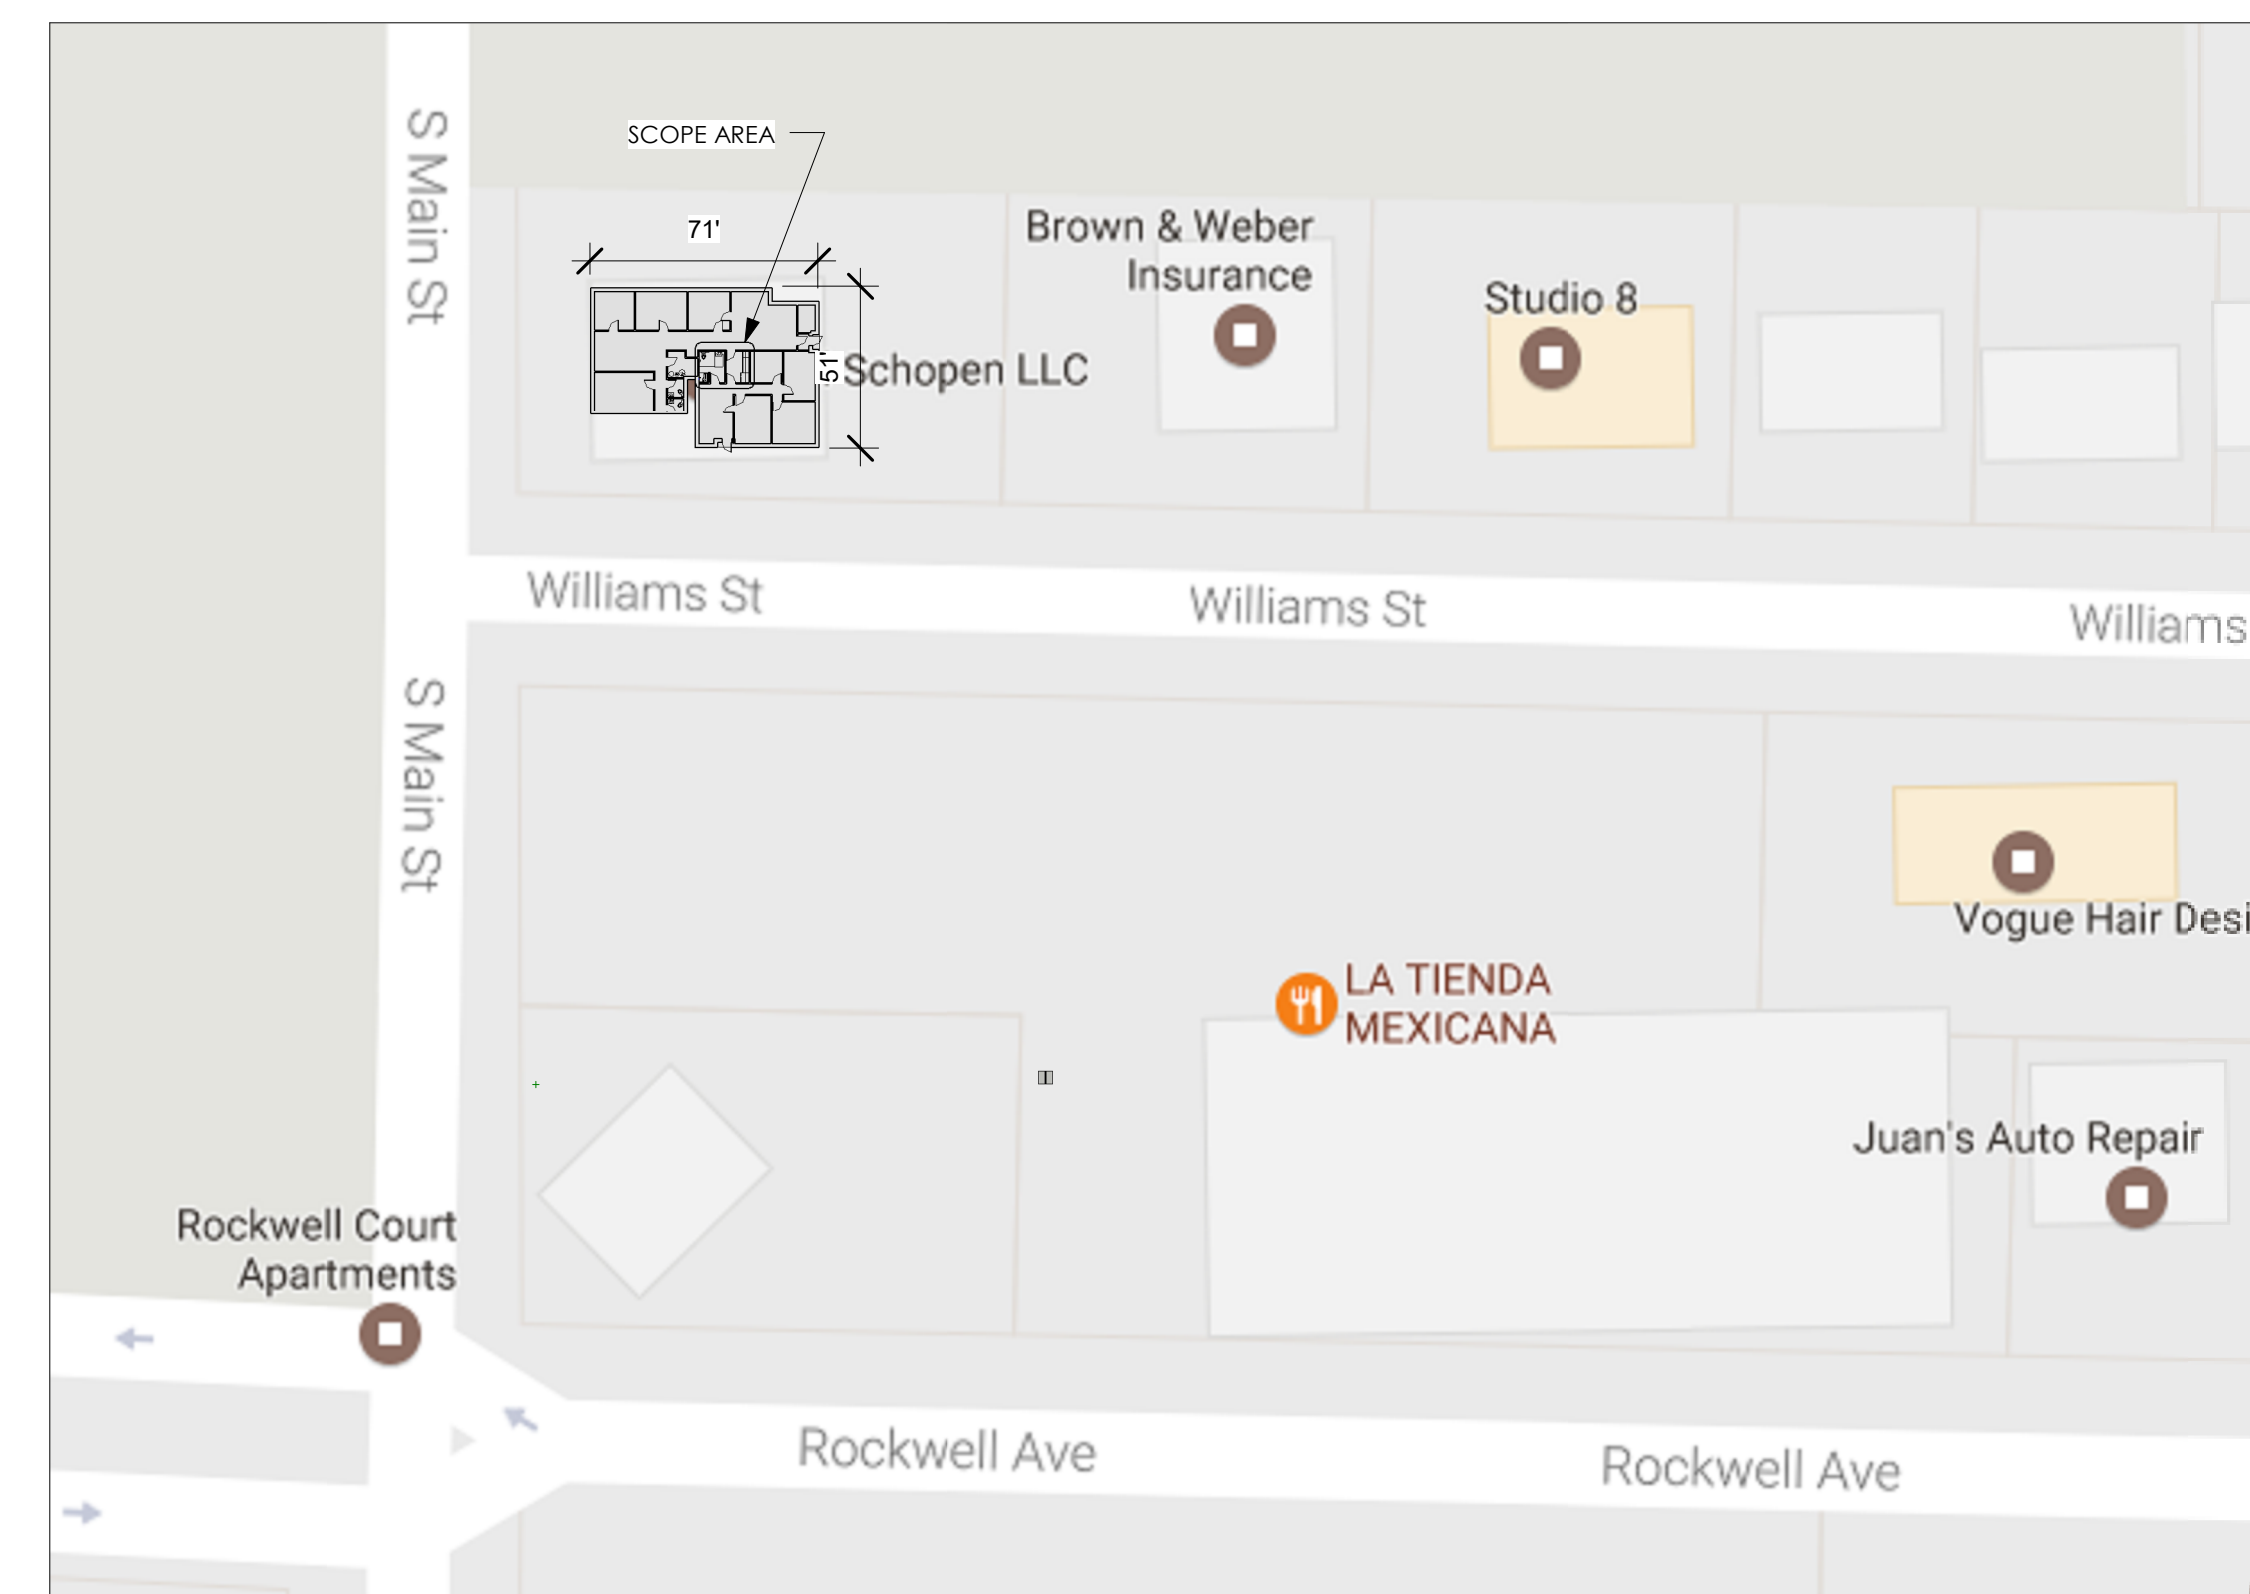


1 Site Plan
1" = 60'-0"

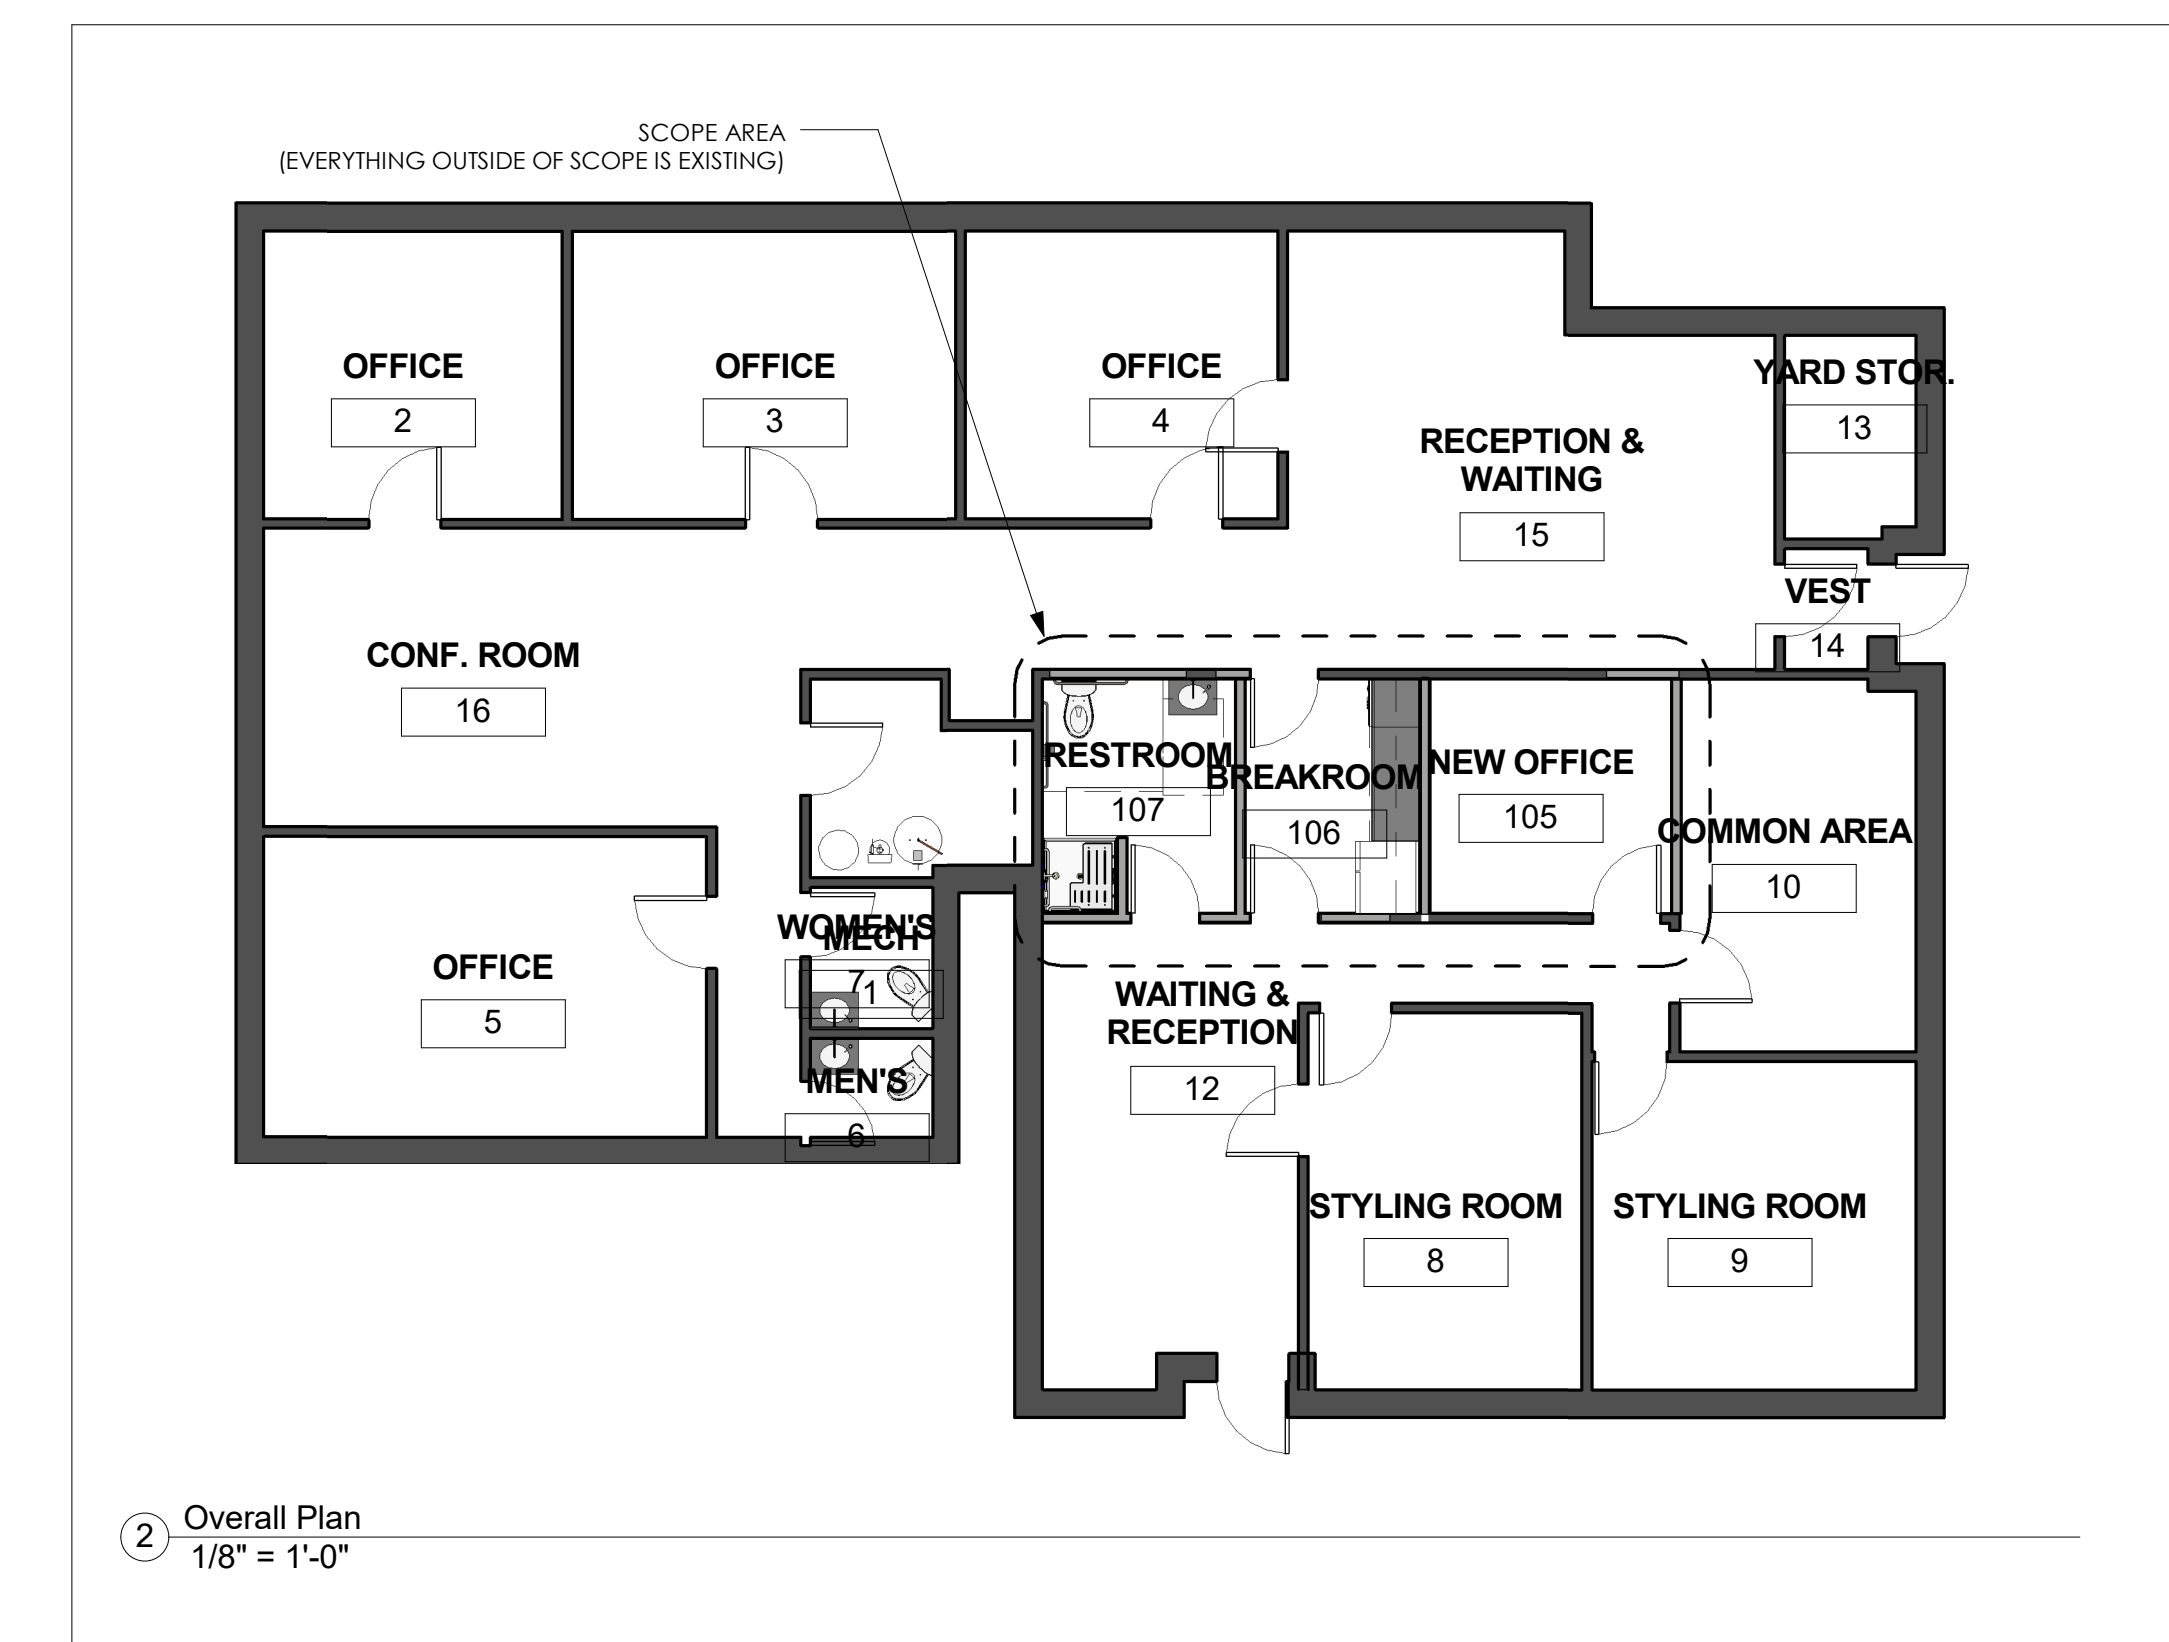


2 Overall Plan
1/8" = 1'-0"

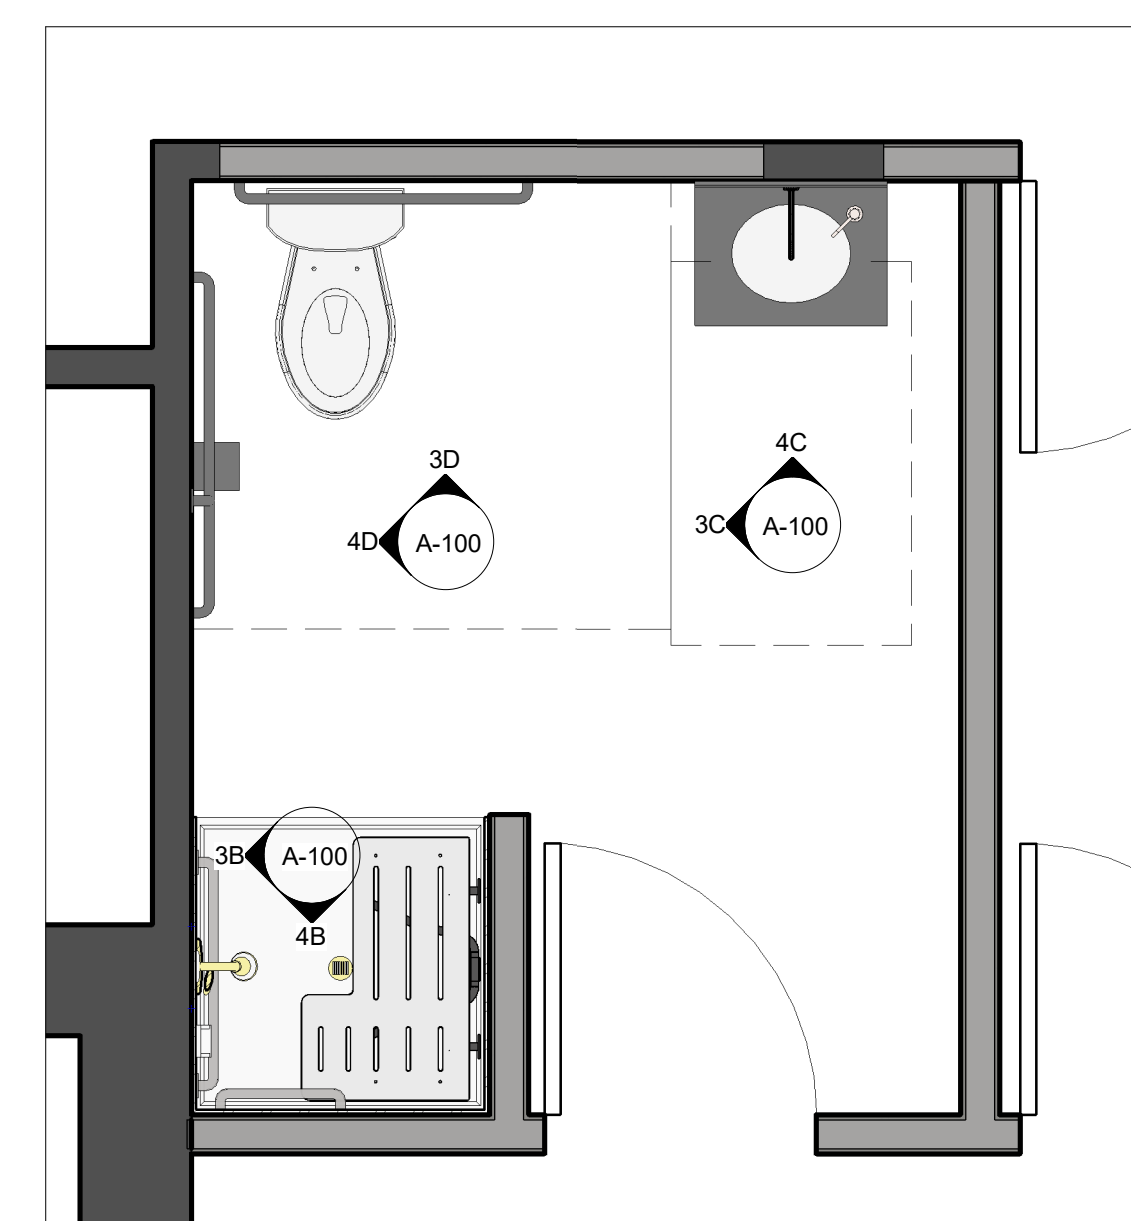

3A 1st Floor Plan - Callout 1
1/2" = 1'-0"

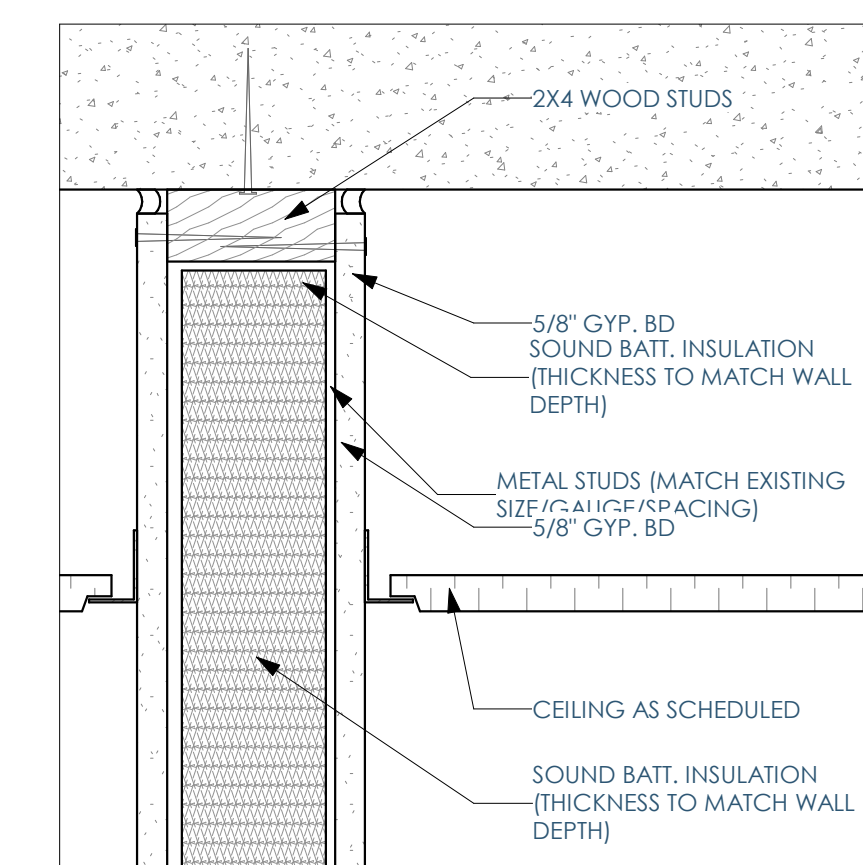

4 W1 - Partition Type
3" = 1'-0"

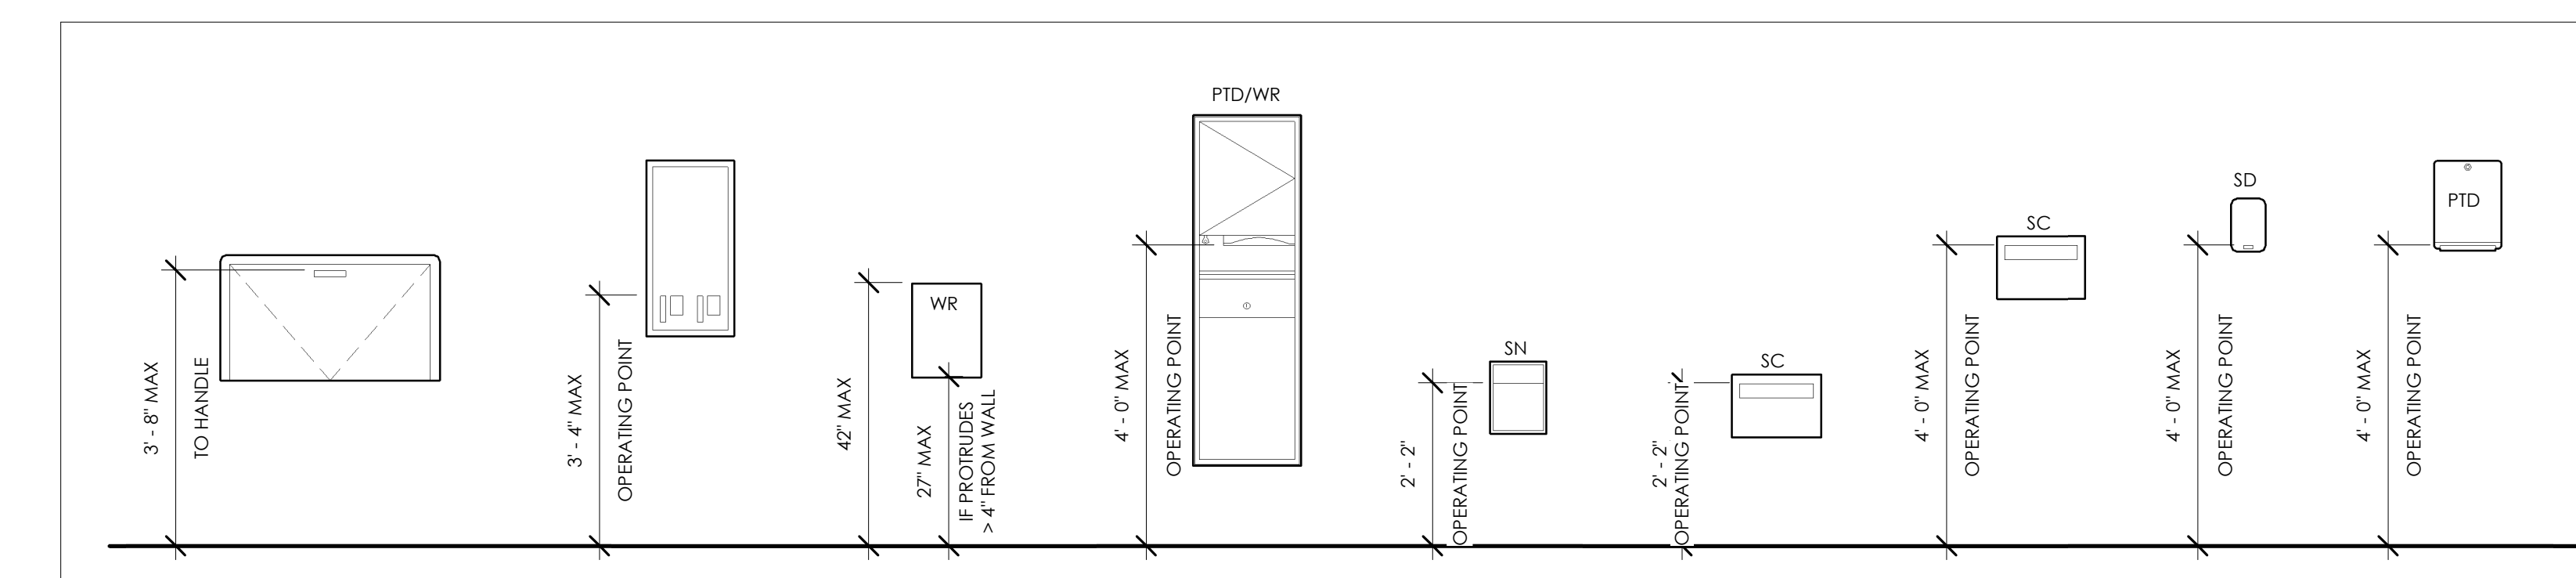

3 ADA COMPLIANT HEIGHTS
1/2" = 1'-0"

